


M 1 : 500

0 10 20 30 40 50 60 70 80 90 100m

Zur weiteren Forderung dienen und weiterer Festsetzungen und Vorschriften - siehe Text!

Typenblöcken für die planungsspezifischen Festsetzungen (P)

Typ 1	Hf 2470m²
	Hf 975m

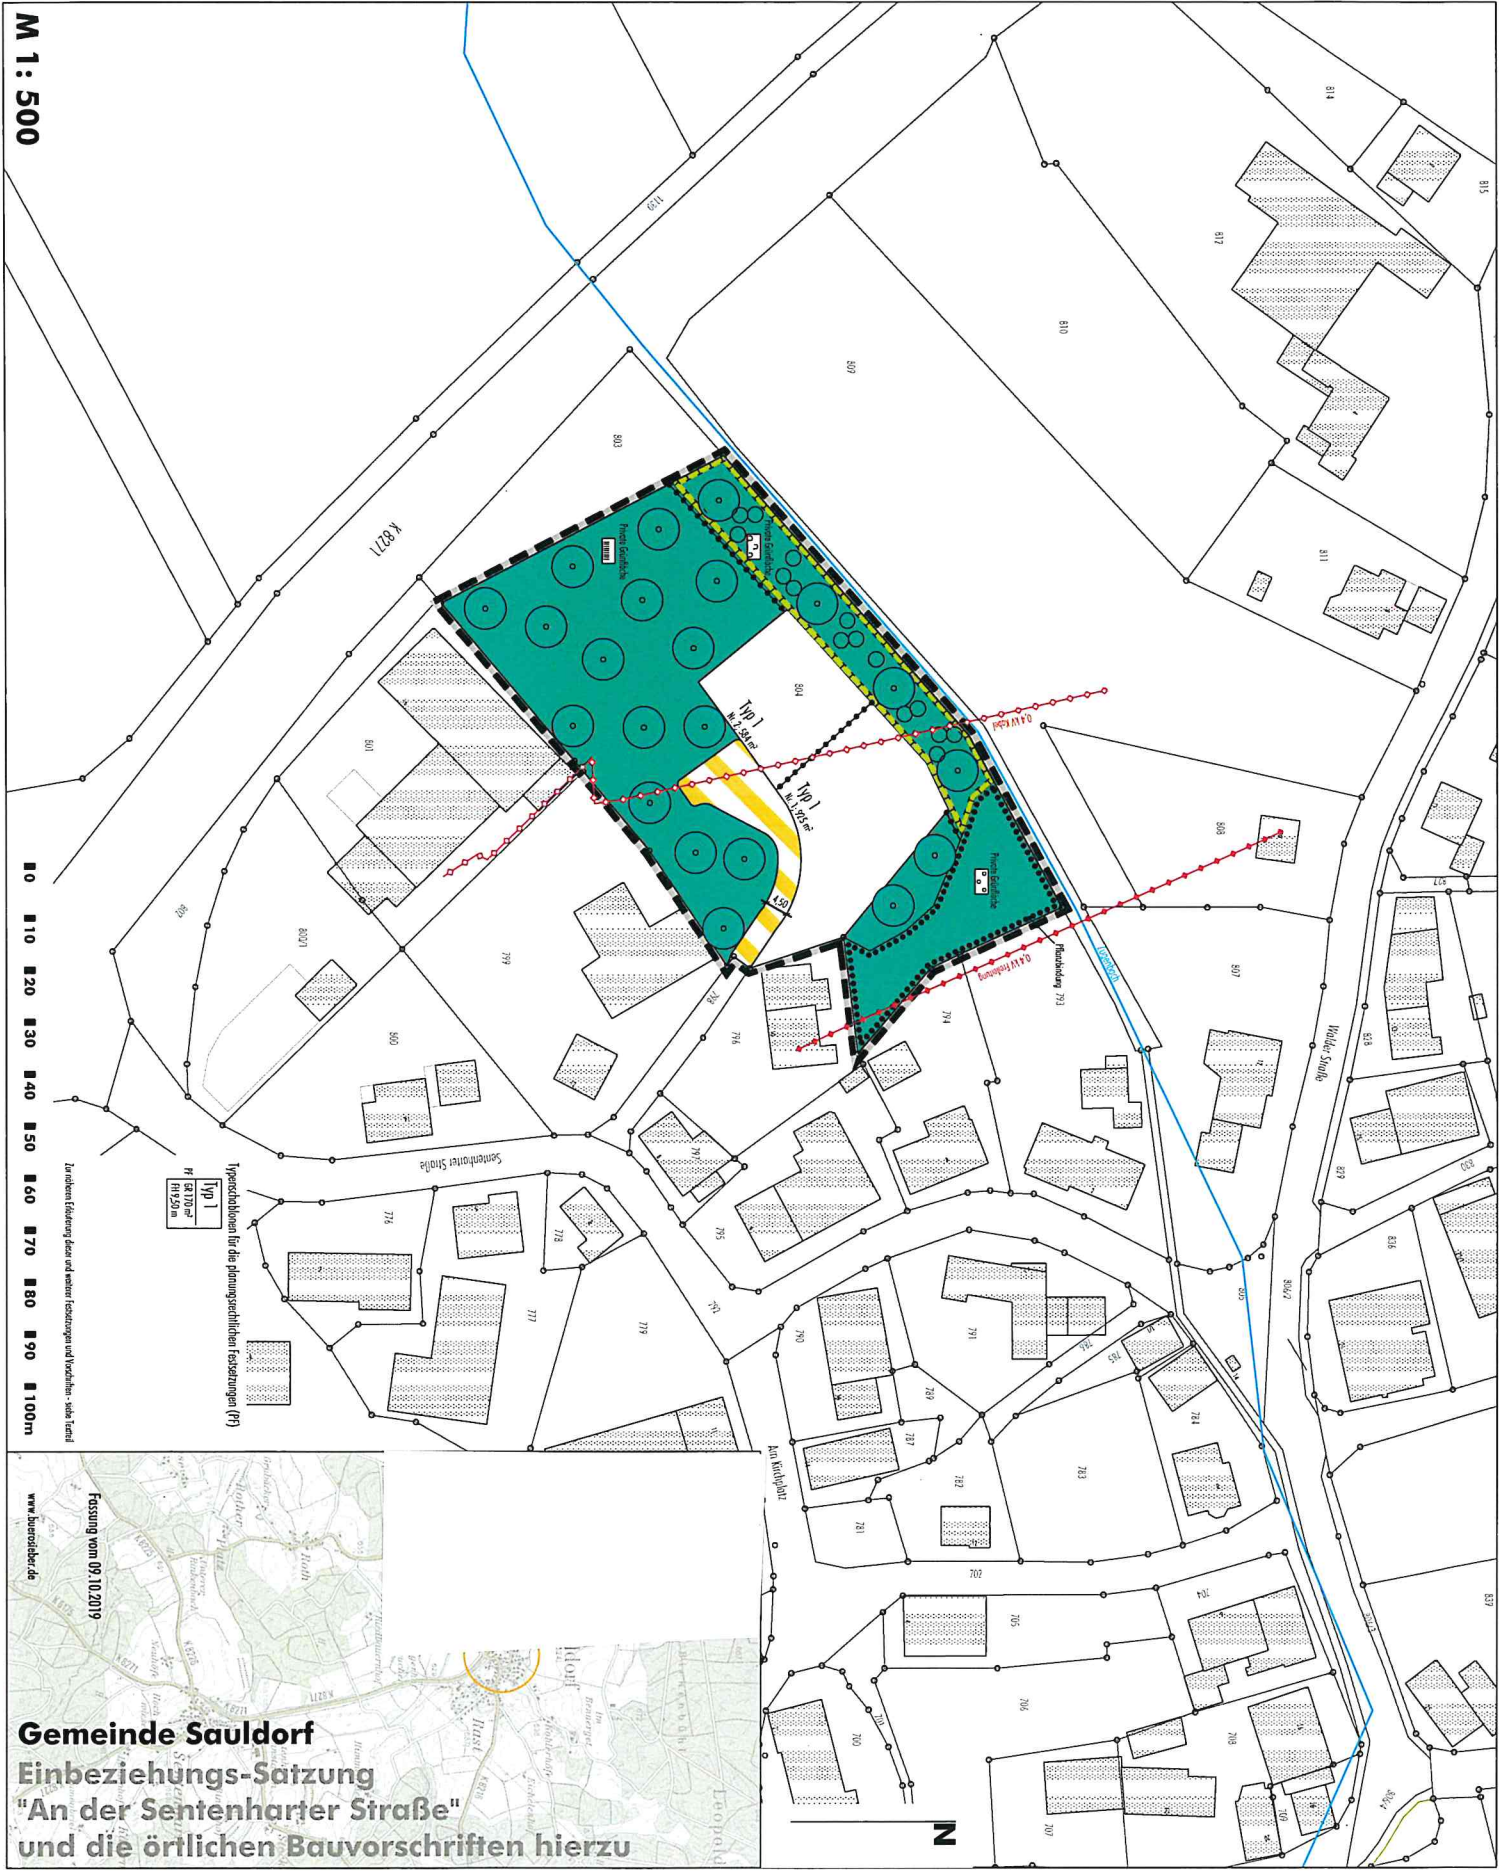

Gemeinde Sauldorf
Einbeziehungs-Satzung
"An der Sentenharter Straße"
und die örtlichen Bauvorschriften hierzu

Fassung vom 09.10.2019

www.bueroelber.de

